



- PRIZEMLJE**
- 1 CENTAR DRUŠTVENE AKTIVNOSTI**
 - 1.2 PROSTOR ZA DUHOVNU POMOĆ
 - 1.3. PROSTOR ZA ZDRAVSTVENI ODGOV
 - 2 PROSTORI ZA KULTURU**
 - 2.1 KNJIŽNICA I ČITAONICA
 - 5 HOSTEL**
 - 5.2 Recepcija
 - 5.4 Pomoćni uredski prostor
 - 5.5 Pomoćni uredski prostor
 - 5.7 Uslužna prostorija hostela
 - 6 DRUGI PROSTORI**
 - 6.1 Entru/Ulaz
 - 6.1a Garderoba
 - 6.2 Igraonica za djecu
 - 6.3 aCafe
 - 6.3 b Pekar
 - 6.3 c Restoran
 - 6.4 Knjižara, kiosk, fotokopiranje
 - 7 ZAJEDNIČKI PROSTORI**
 - 7.1 Komunikacije
 - 7.1 Komunikacije liftovi i stepenice
 - 7.2 Sanitarije

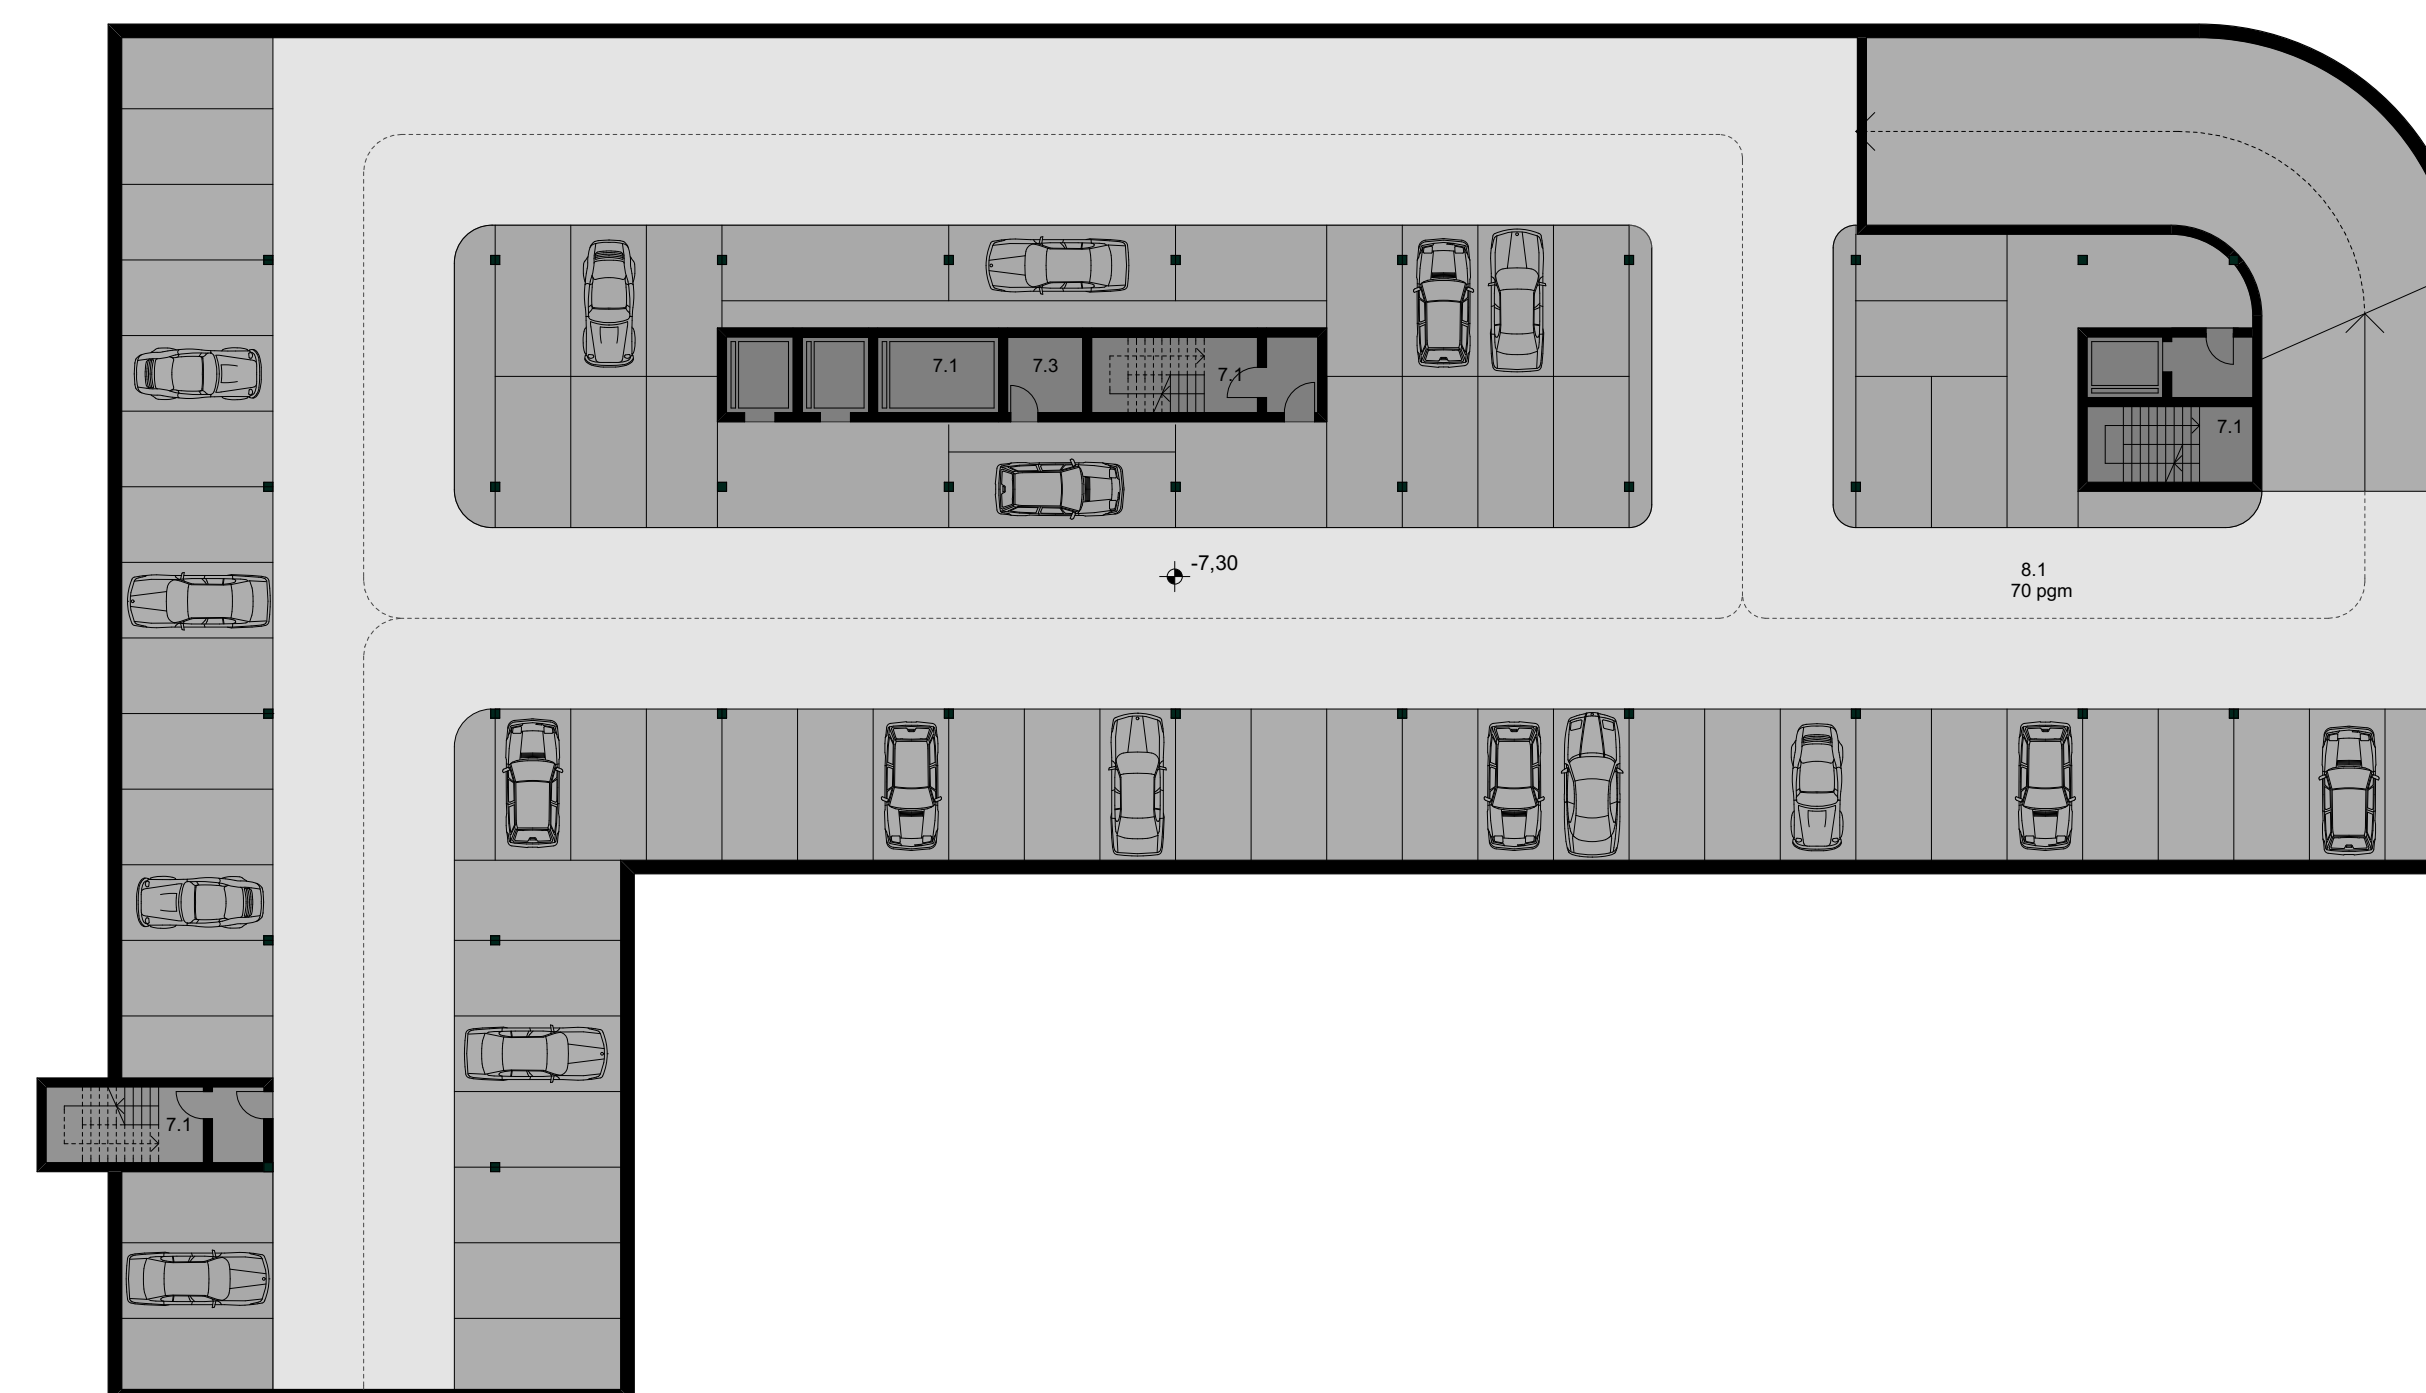

- PODRUM**
- 7 ZAJEDNIČKI PROSTORI**
 - 7.1 Komunikacije liftovi i stepenice
 - 7.3 Ostava
 - 8 GARAŽA**
 - 8.1 Garaža

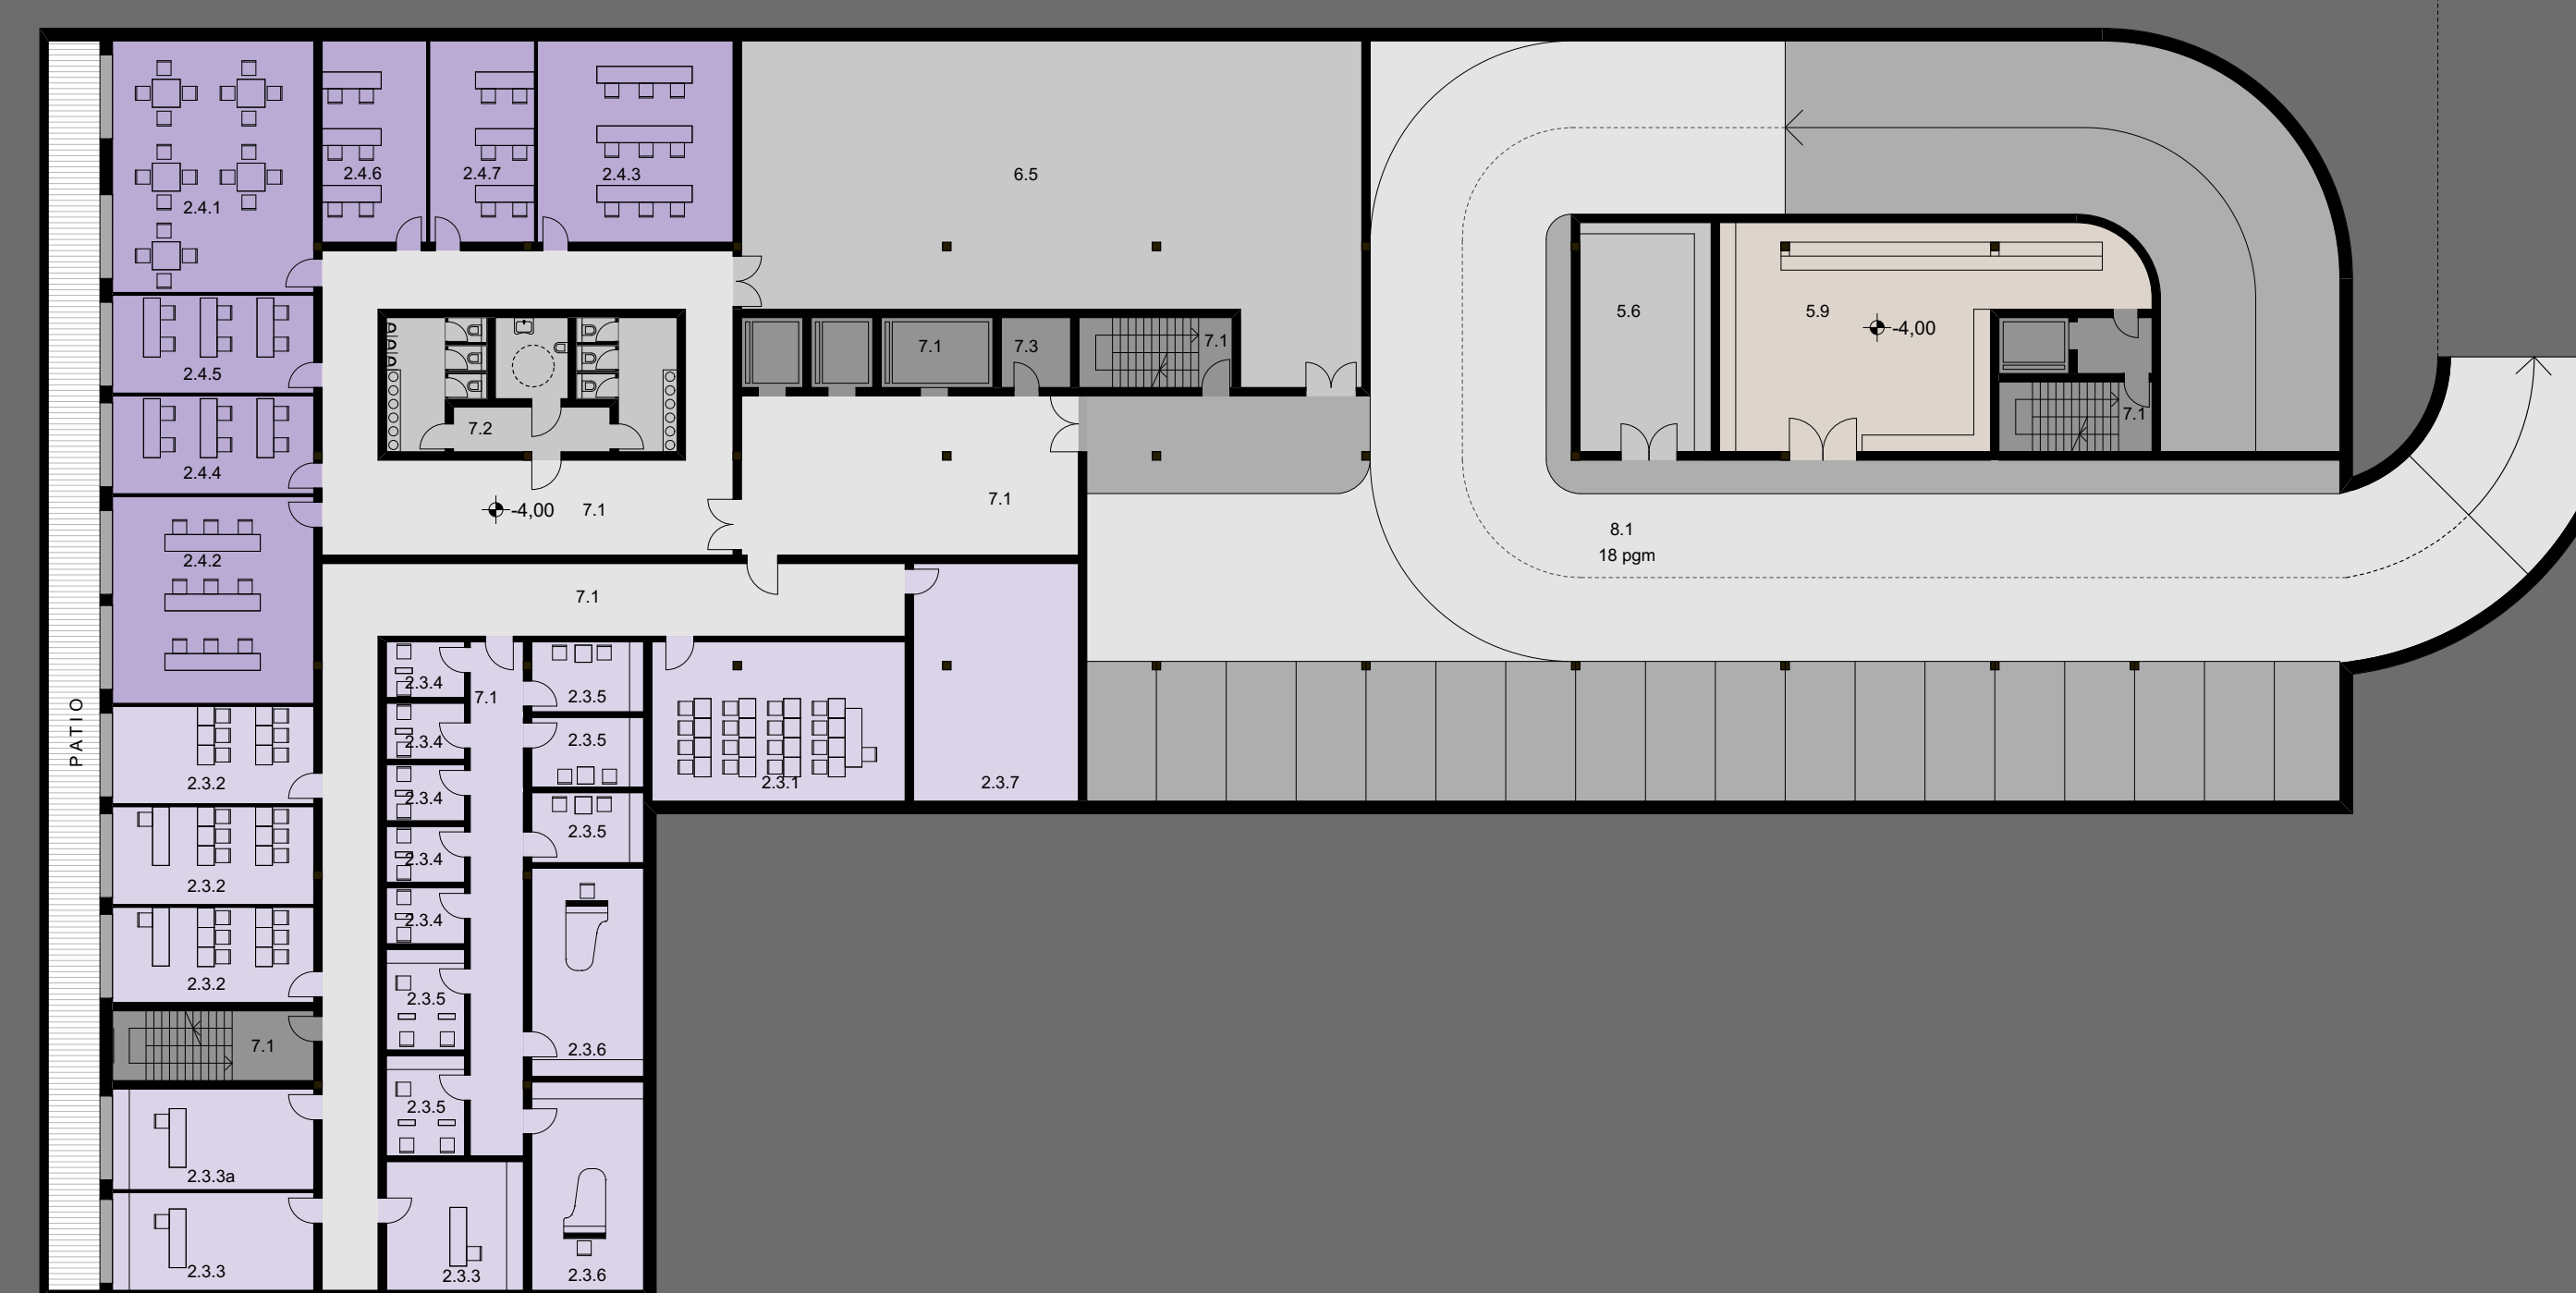

- SUTEREN**
- 2.3 GLAZBENI STUDIO**
 - 2.3.1. Ušonice
 - 2.3.2. Ušonice
 - 2.3.3. Kabinat za voditelj
 - 2.3.3.a Kabinat za voditelj
 - 2.3.4. Akustične kabine
 - 2.3.5. Akustične kabine
 - 2.3.6. Akustične kabine
 - 2.3.7. Popratni prostor
 - 2.4. RADIONICE ZA HOBI/TEHNIČKU KULTURU GRADANA**
 - 2.4.1. Zajednički prostor
 - 2.4.2. Radionica
 - 2.4.3. Radionica
 - 2.4.4. Radionica
 - 2.4.5. Radionica
 - 2.4.6. Radionica
 - 2.4.7. Radionica
 - 5 HOSTEL**
 - 5.6. Garaža i servis za bicikle
 - 5.9. Pomoćni prostor
 - 6 DRUGI PROSTORI**
 - 6.5 Skladišta, radionica za održavanje centra
 - 7 ZAJEDNIČKI PROSTORI**
 - 7.1 Komunikacija predprostor liftovi
 - 7.1 Komunikacija akustične kabine
 - 7.1 Komunikacija radionice za hobi
 - 7.1 Komunikacija liftovi i stepenice
 - 7.2 Sanitarije
 - 7.3 Ostava
 - 8 GARAŽA**
 - 8.1 Garaža

