

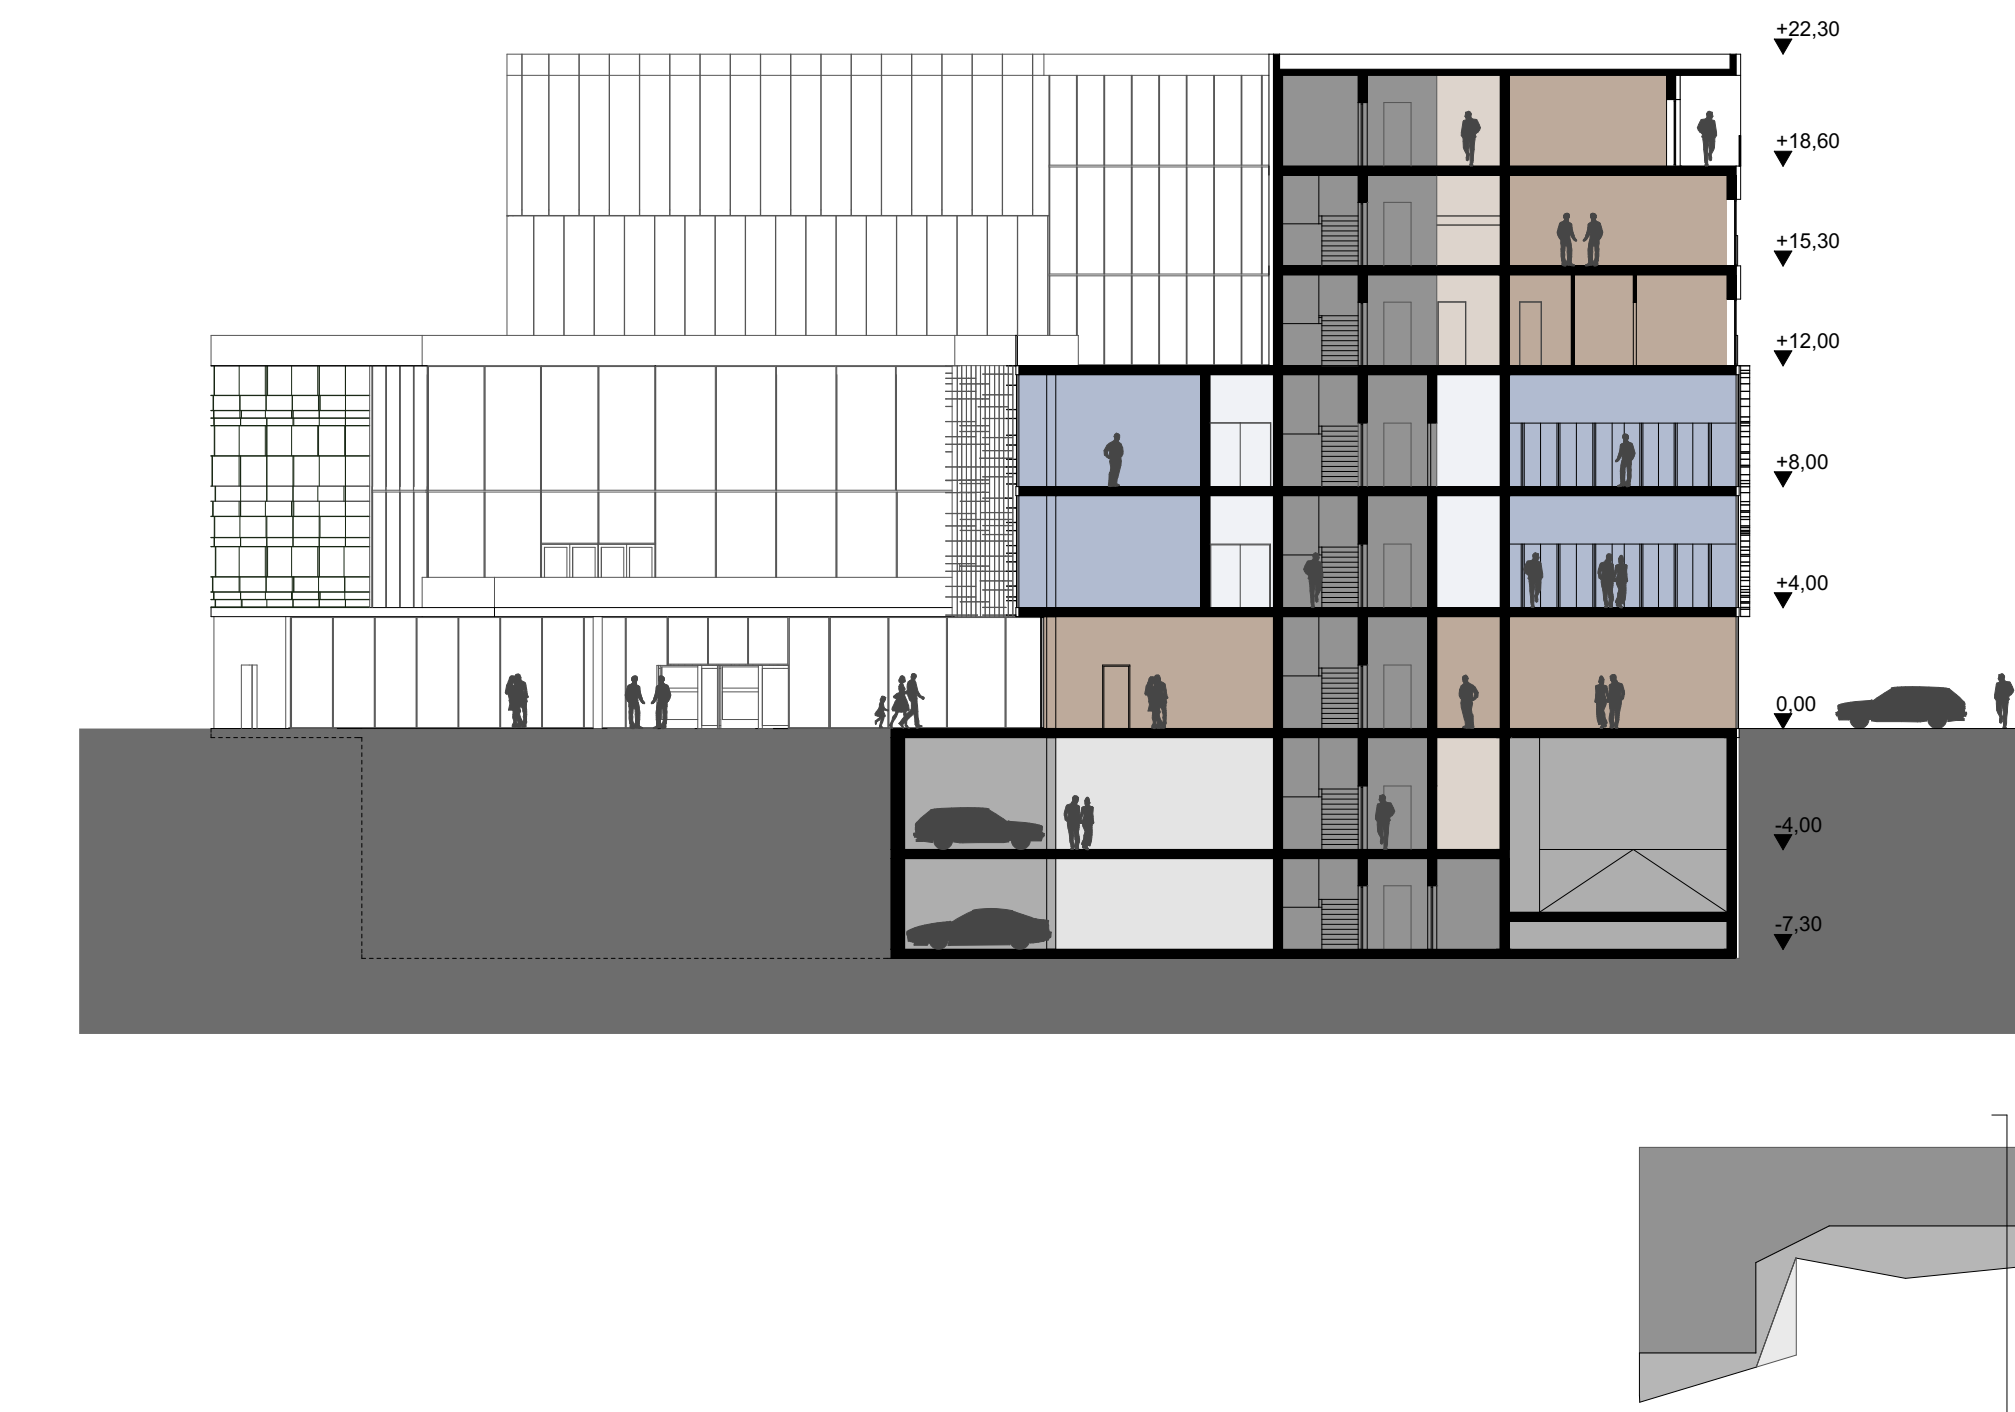


- I KAT**
- 1 CENTAR ZA DRUŠTVENE AKTIVNOSTI**
- 1.1 PROSTORI ZA CIJELOŽIVOTNO OBRAZOVANJE
- 1.1.1 Učionica
 - 1.1.2a Učionice
 - 1.1.2b Učionice
 - 1.1.2c Učionice
 - 1.1.2d Učionice
 - 1.1.2e Učionice
 - 1.1.2f Učionice
 - 1.1.3 a Kabineti za profesore
 - 1.1.3 b Kabineti za profesore
 - 1.1.3 c Kabineti za profesore
 - 1.1.3 d Kabineti za profesore
 - 1.1.3 e Kabineti za profesore
 - 1.1.3 f Kabineti za profesore
 - 1.1.3 g Kabineti za profesore
 - 1.1.3 h Kabineti za profesore
 - 1.1.3 i Kabineti za profesore
 - 1.1.3 j Kabineti za profesore
 - 1.1.4a Računalna učionica
 - 1.1.5 Pomoćni prostor
- 3 KONGRESNI CENTAR**
- 3.1 Velika dvorana
 - 3.2 Srednja dvorana
 - 3.3 Mala dvorana
 - 3.4 Pomoćni prostori
 - Terasa kongresa
- 7 ZAJEDNIČKI PROSTORI**
- 7.1 Komunikacija liftovi i stepenice
 - 7.1 Komunikacija kongres
 - 7.1 Komunikacija lobby
 - 7.1 Komunikacija -cijeloživotno obrazovanje
 - 7.2 Sanitarje
 - 7.3 Ostava

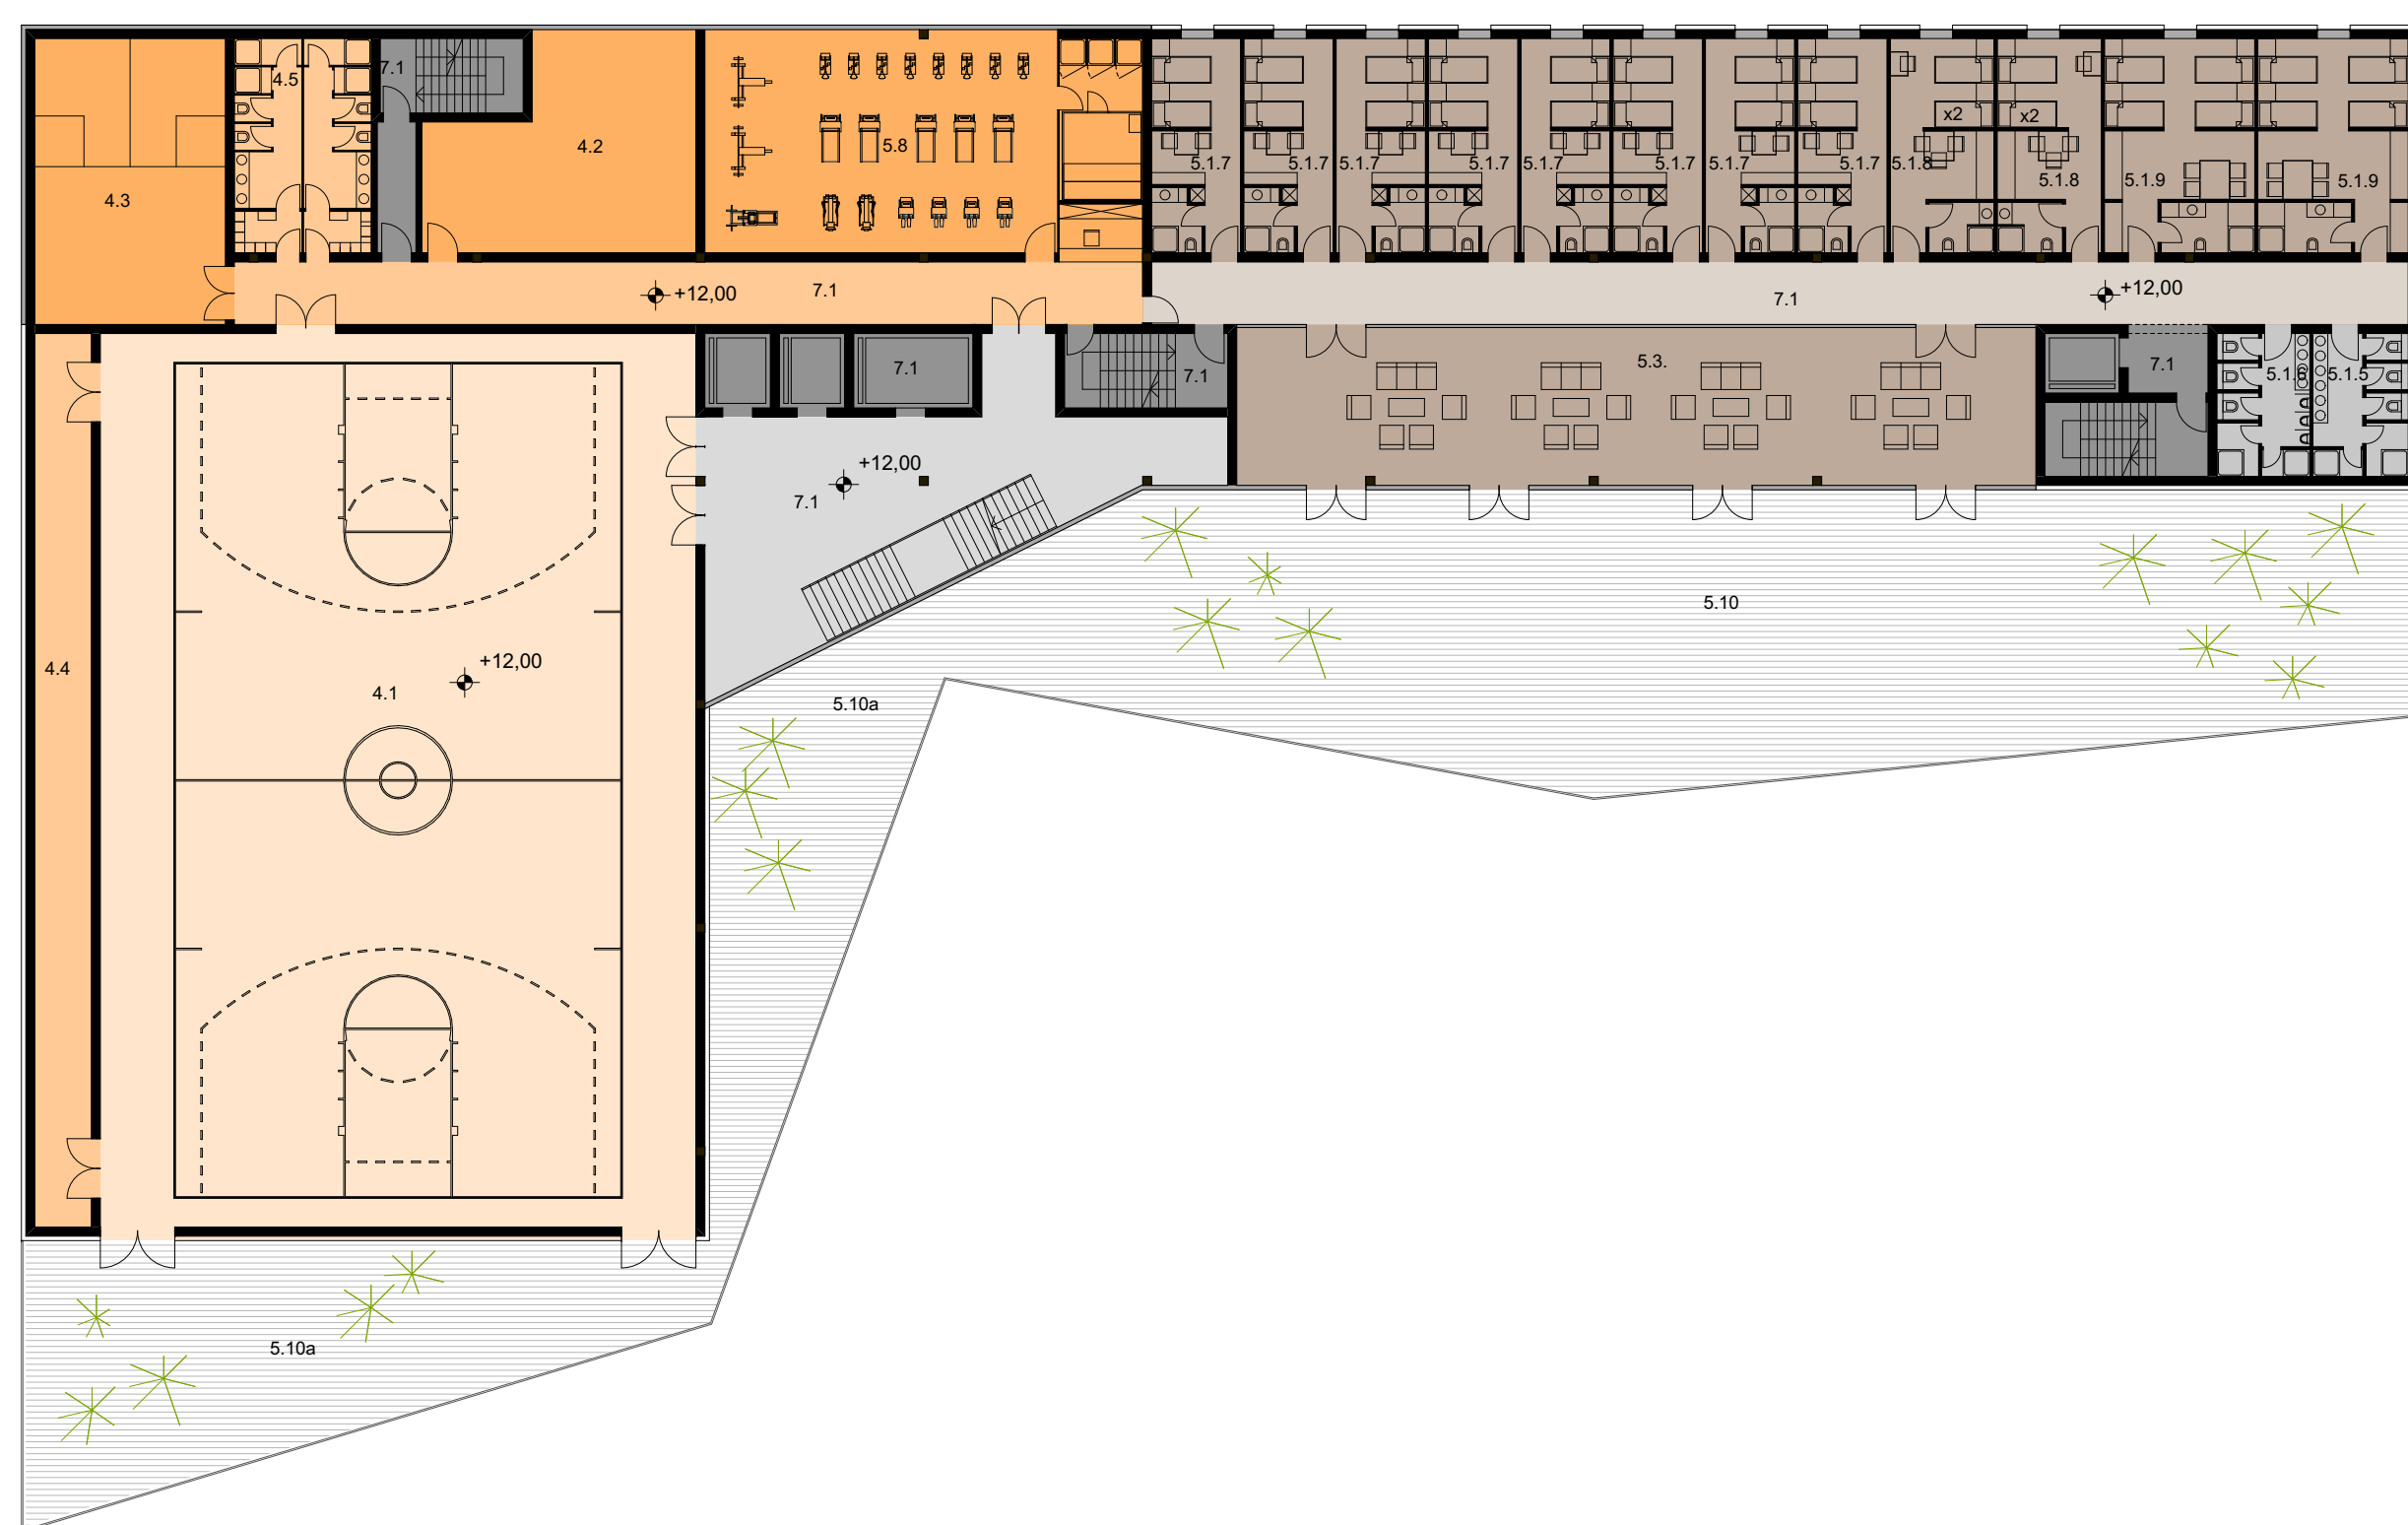

- II KAT**
- 1 CENTAR DRUŠTVENE AKTIVNOSTI**
- 1.1 PROSTORI ZA CIJELOŽIVOTNO OBRAZOVANJE
- 1.1.4b Računalna učionica
 - 1.1.4c Računalna učionica
- 1.4 PROSTORI ZA GRADANSKA DRUŠTVA**
- 1.4.1 Zajednički prostor
 - 1.4.2a prostor
 - 1.4.2b prostori
- 1.5 PROSTORI ZA GRADANSKE UDRUGE**
- 1.5.1 Zajednički prostor
 - 1.5.2a prostor
 - 1.5.2b prostor
 - 1.5.2c prostor
 - 1.5.2d prostor
- 7 ZAJEDNIČKI PROSTORI**
- 7.1 Komunikacija -gradanska društva i udruge
 - 7.1 Komunikacija -lobby
 - 7.2 Sanitarje
 - 7.3 Ostava

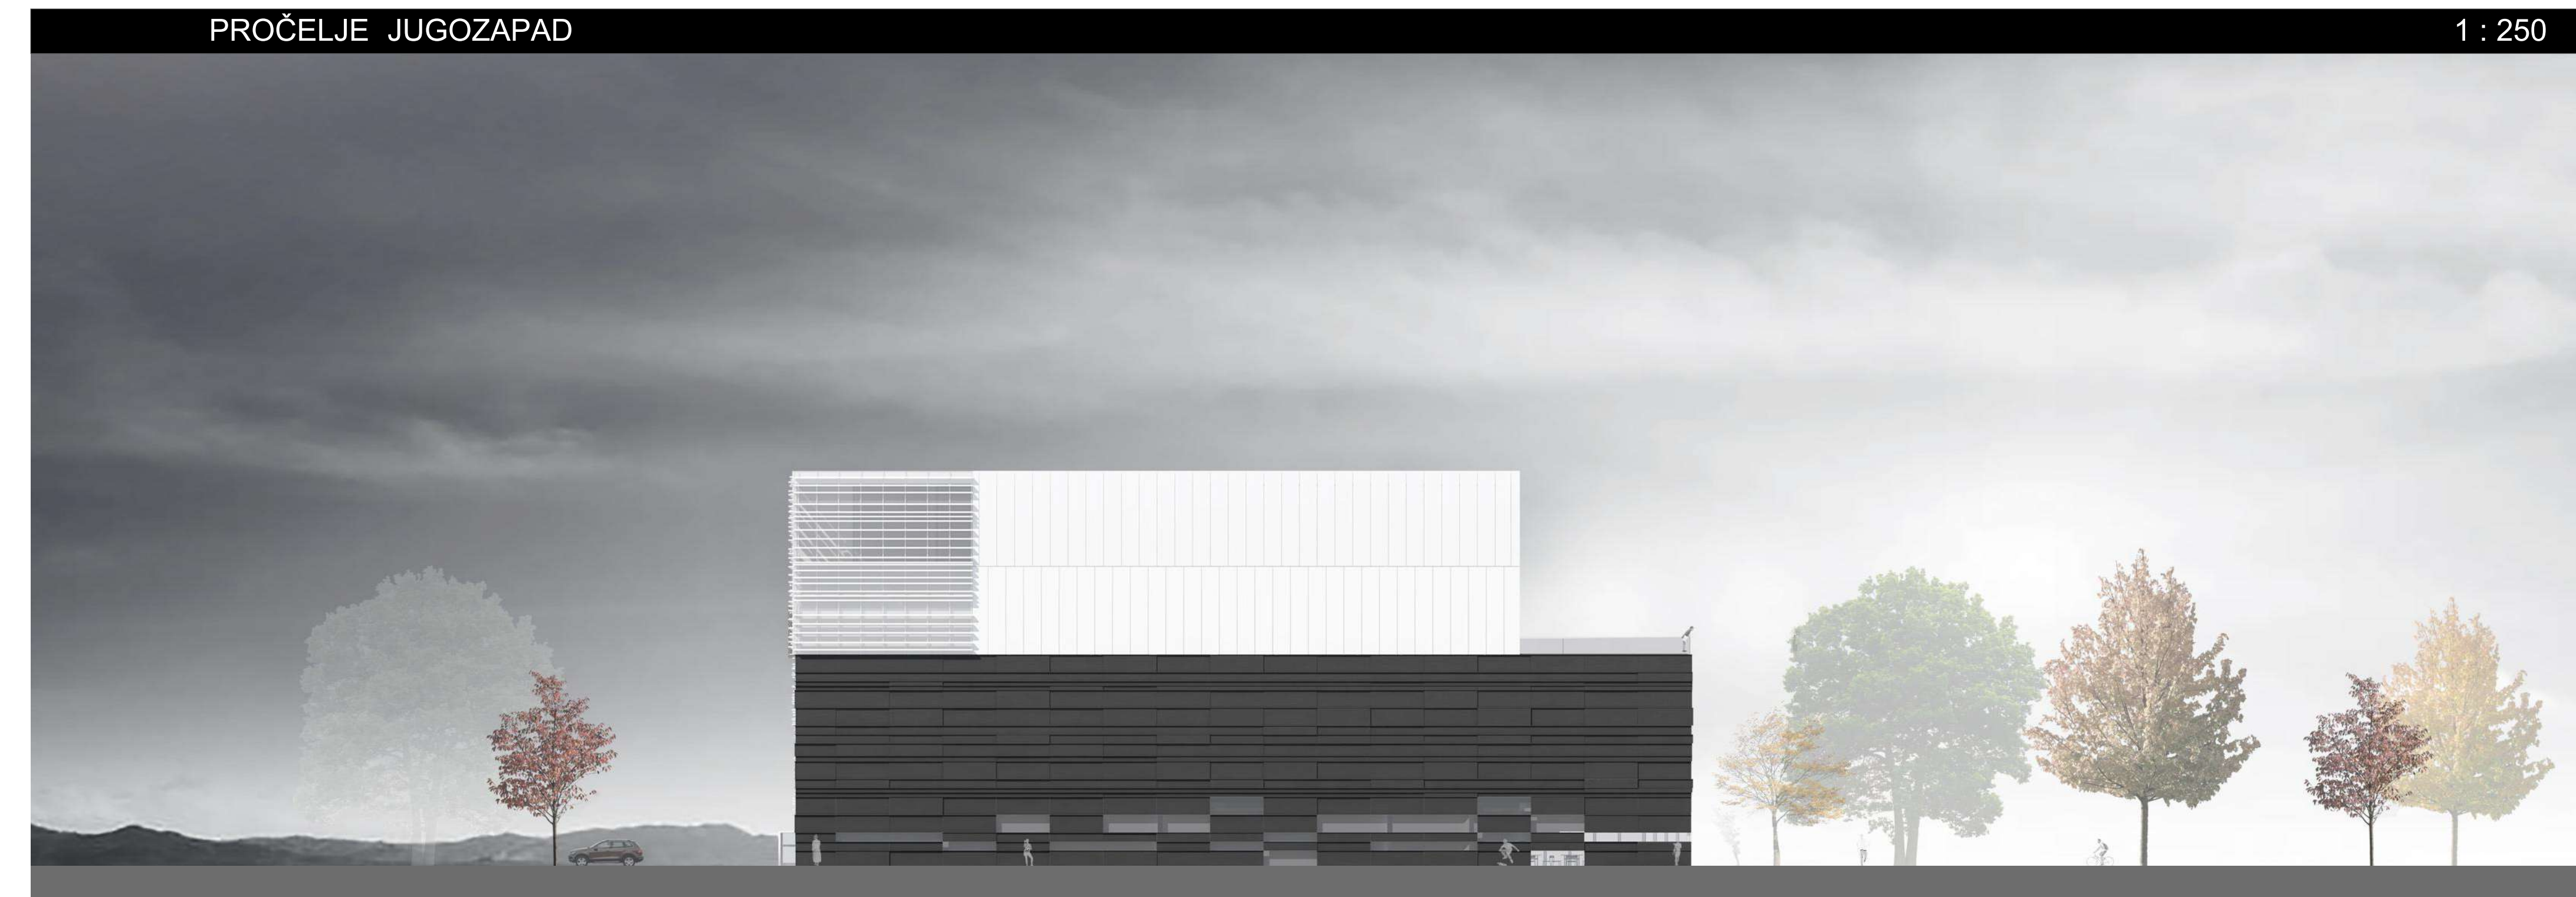

- III KAT**
- 4 SPORT I REKREACIJA**
- 4.1 Sportska dvorana
 - 4.2 Fitness klub
 - 4.3 Squash
 - 4.4 Sanitarja i ostava
 - 4.5 Tuševi
 - 4.6 Terasa/sauna/tuševni
- 5 HOSTEL**
- 5.3 Društvena prostorija
 - 5.1.7 Studio apartman sa 2 kreveta
 - 5.1.8 Studio apartman sa 3 kreveta
 - 5.1.9 Studio apartman sa 4 kreveta
 - 5.1.5 Sanitarje M
 - 5.1.6 Sanitarje Z
 - 5.10 Vanjska terasa hostela
 - 5.10 a Terasa lobbya i dvorane
- 7 ZAJEDNIČKI PROSTORI**
- 7.1 Komunikacija -liftovi i stepenice
 - 7.1 Komunikacija -hostel
 - 7.1 Komunikacija -sport i rekreacija
 - 7.1 Komunikacija -lobby

