


TLOCRT PRIZEMLJA 1:200

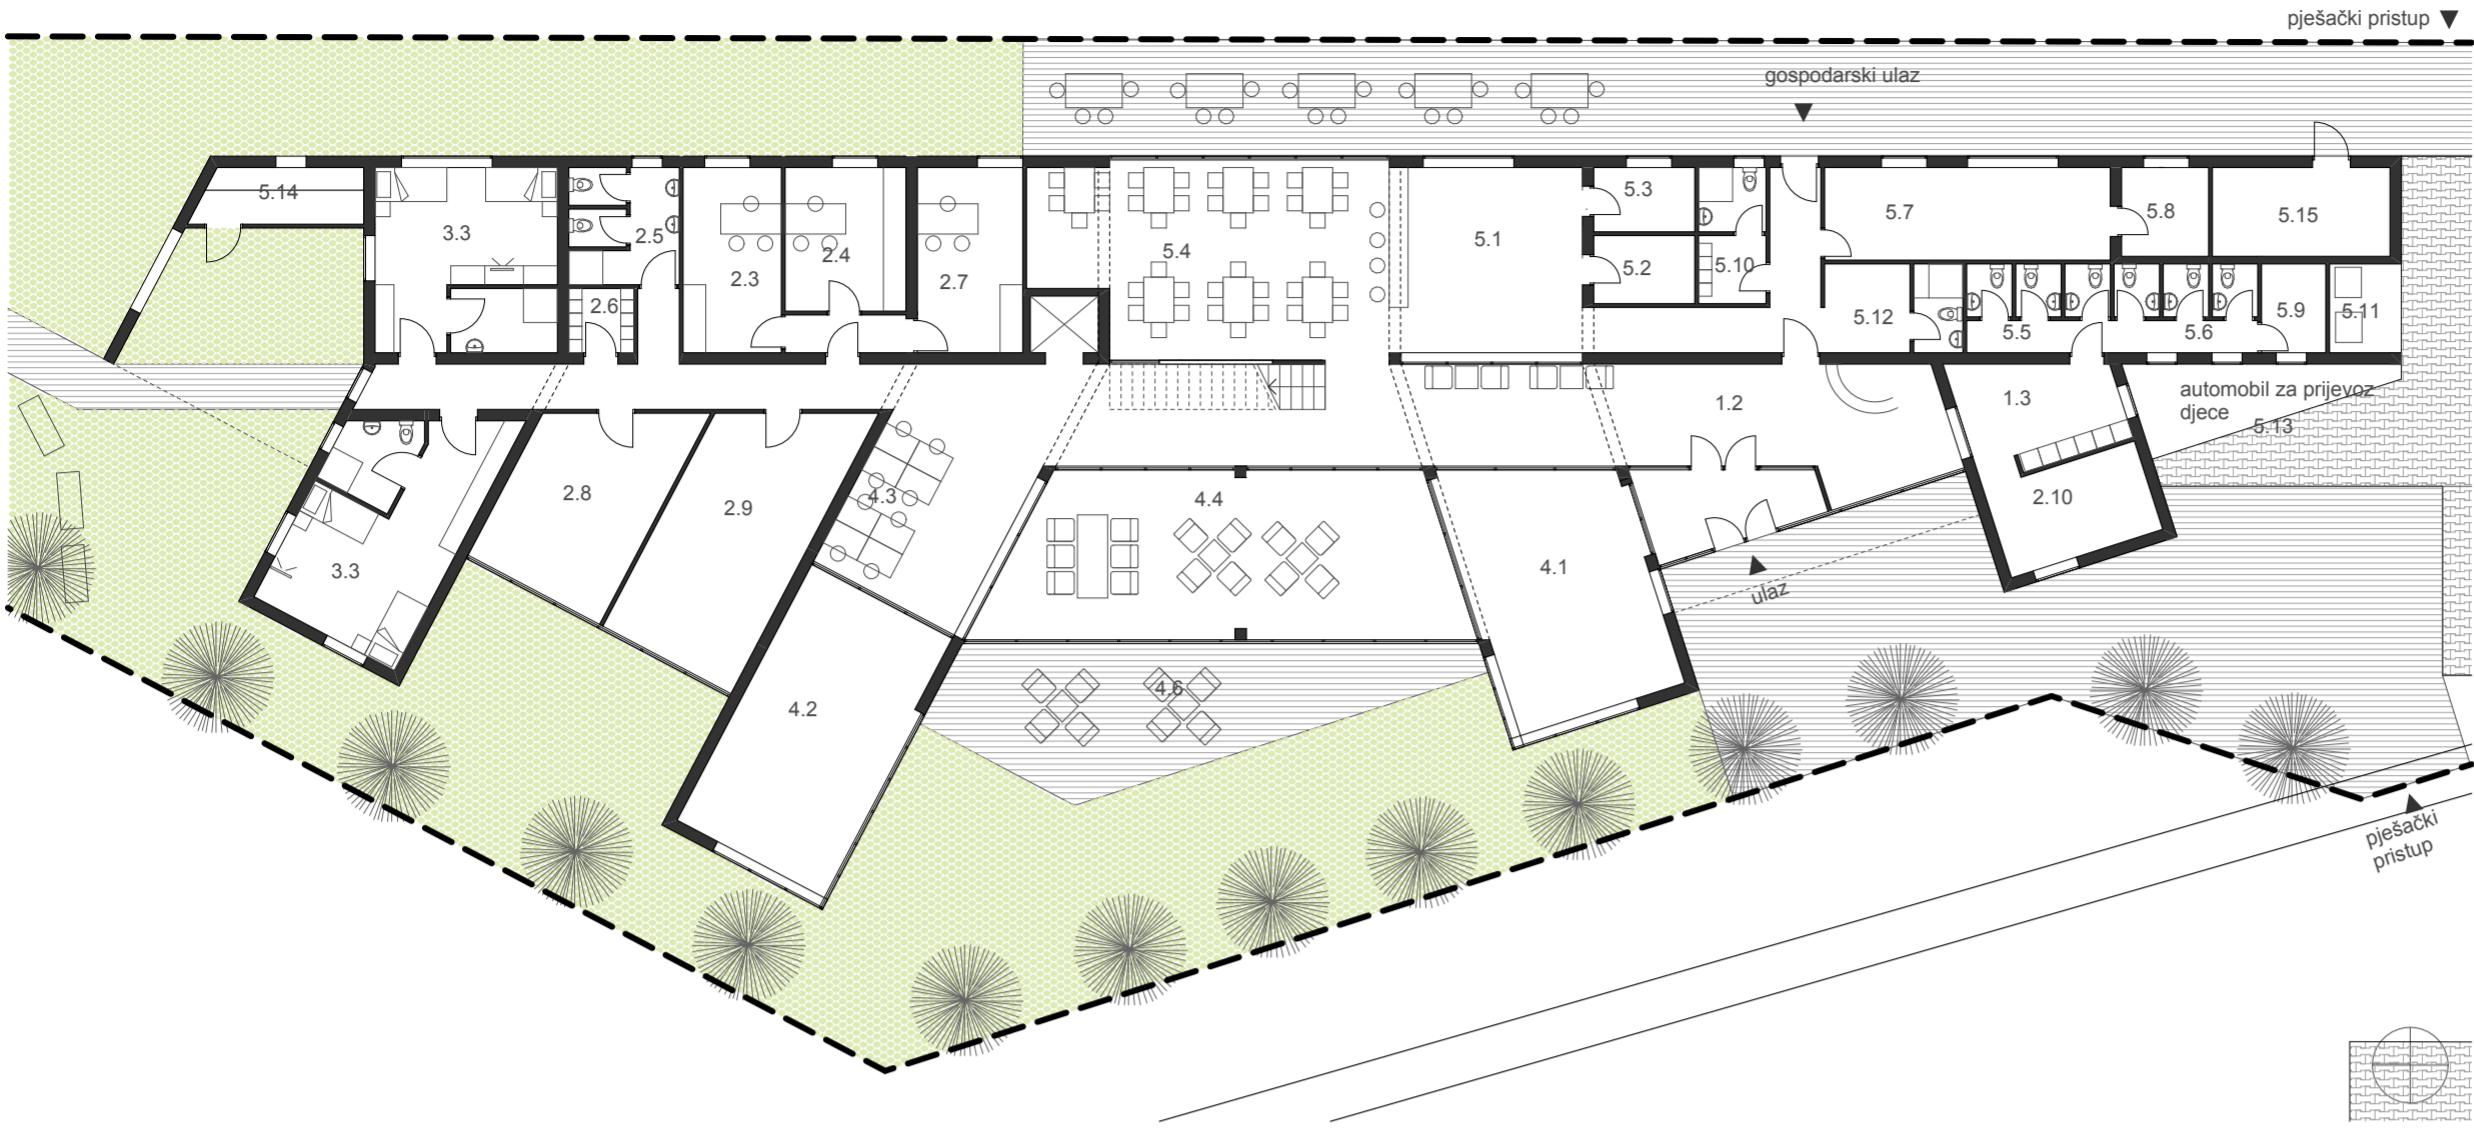

- ULAZNI PROSTOR  
 1.1. Ulaz (vjetrombran)  
 1.2. Recepcija sa prostorom za sjedenje  
 1.3. Garderoba
- PROSTOR ZA ZDRAVSTVENE  
 DJELATNIKE I UPRAVU  
 2.3. Prostor za psihološko savjetovanje  
 2.4. Ambulanta  
 2.5. Garderobni prostor sa sanitarnim uređajima  
 2.6. Spremište za kancelarijski pribor i promotivne materijale  
 2.7. Prostor za liječnika  
 2.8. Prostor za grupnu terapiju  
 2.9. Prostor za fizikalnu i radnu terapiju  
 2.10. Multikonfesionalna kapelica
- SMJEŠTAJNI PROSTOR  
 3.3. Sobe sa kupaoionicom prilagođene invalidnim osobama (dvokrevetne)
- PROSTORI ZA AKTIVNOSTI DJECE I ODRASLIH  
 4.1. Igraonica za manju djecu  
 4.2. Prostor za mladež  
 4.3. Internet kutak  
 4.4. Dnevni boravak I  
 4.6. Natkrivena terasa
- GOSPODARSKI PROSTOR  
 5.1. Kuhinja sa 4 radne jedinice  
 5.2. Prostor za hladnjake  
 5.3. Spremište živežnih namirnica  
 5.4. Blagovaonica  
 5.5. Sanitarne prostorije Ž  
 5.6. Sanitarne prostorije M  
 5.7. Praonica i sušionica rublja  
 5.8. Spremište prljavog i čistog rublja  
 5.9. Spremište sredstava za čišćenje i pranje  
 5.10. Garderoba sa sanitarnim i tušem za pomoćno osoblje  
 5.11. Spremište za smeće  
 5.12. Radionica domara  
 5.13. Garaža za automobil za prijevoz djece  
 5.14. Spremište alata za vanjsko čišćenje i održavanje igrališta  
 5.15. Kotlovnica

PRESJEK 1-1 1:200



AKSONOMETRIJA

