


TLOCRT 1.KATA 1:200

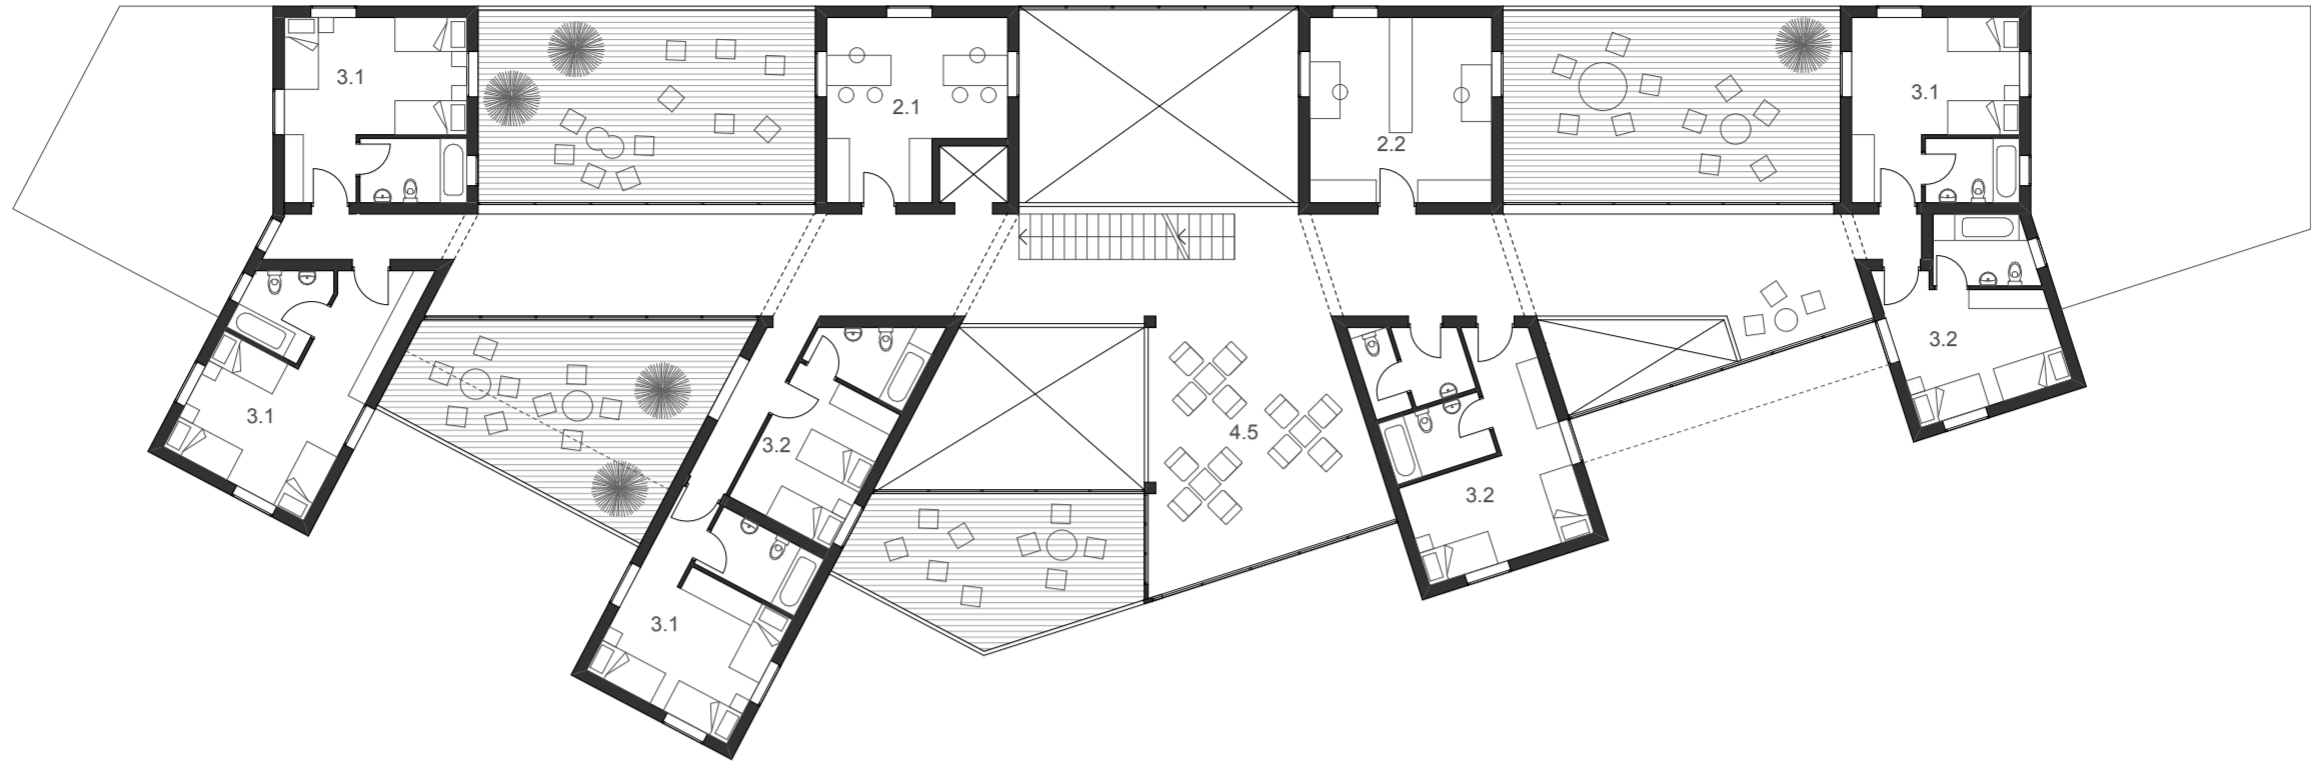


PROSTOR ZA ZDRAVSTVENE DJELATNIKE I UPRAVU  
2.1. Uprava  
2.2. Kancelarije

SMJEŠTAJNI PROSTOR  
3.1. Sobe sa kupaonicom (dvokrevetne + pomoćni ležaj)  
3.2. Sobe sa kupaonicom (jednokrevetne + pomoćni ležaj)

PROSTORI ZA AKTIVNOSTI DJECE I ODRASLIH  
4.5. Dnevni boravak II  
4.6. Natkrivena terasa

PRESJEK 2-2 1:200

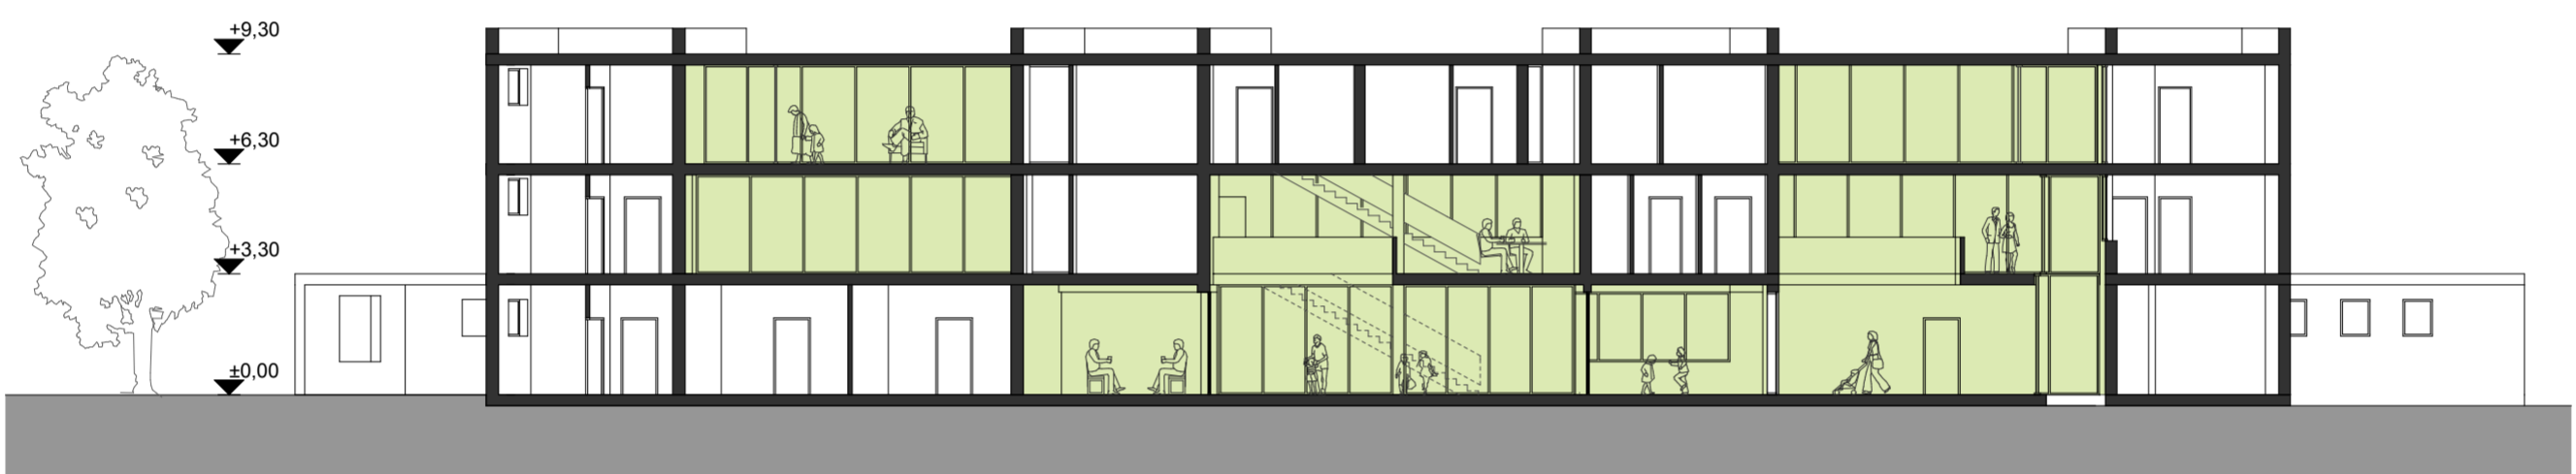

PROČELJE JUG 1:200

