


TLOCRT 2.KATA 1:200

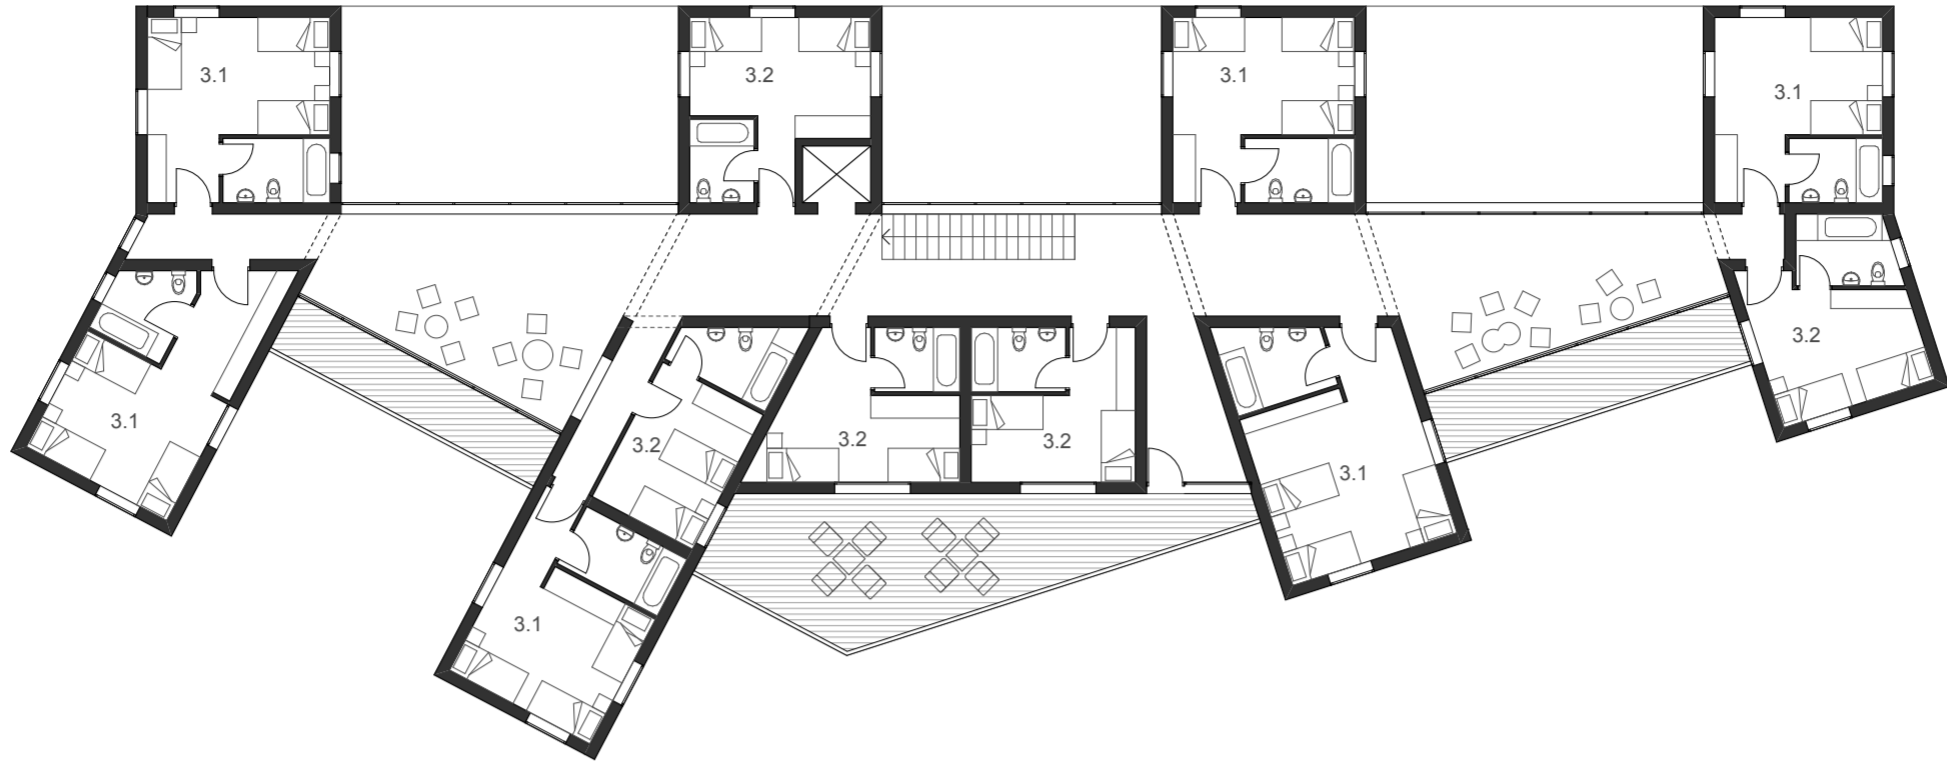

SMJEŠTAJNI PROSTOR

- 3.1. Sobe sa kupaonicom (dvokrevetne + pomoćni ležaj)
- 3.2. Sobe sa kupaonicom (jednokrevetne + pomoćni ležaj)

PROSTORI ZA AKTIVNOSTI DJECE I ODRASLIH

- 4.5. Dnevni boravak II
- 4.6. Natkrivena terasa

PROČELJE SJEVER 1:200



PROČELJE ISTOK 1:200



PROČELJE ZAPAD 1:200

